


## SYSTEM SUPRA : WOOD DOOR : WALL-MOUNTED RAIL

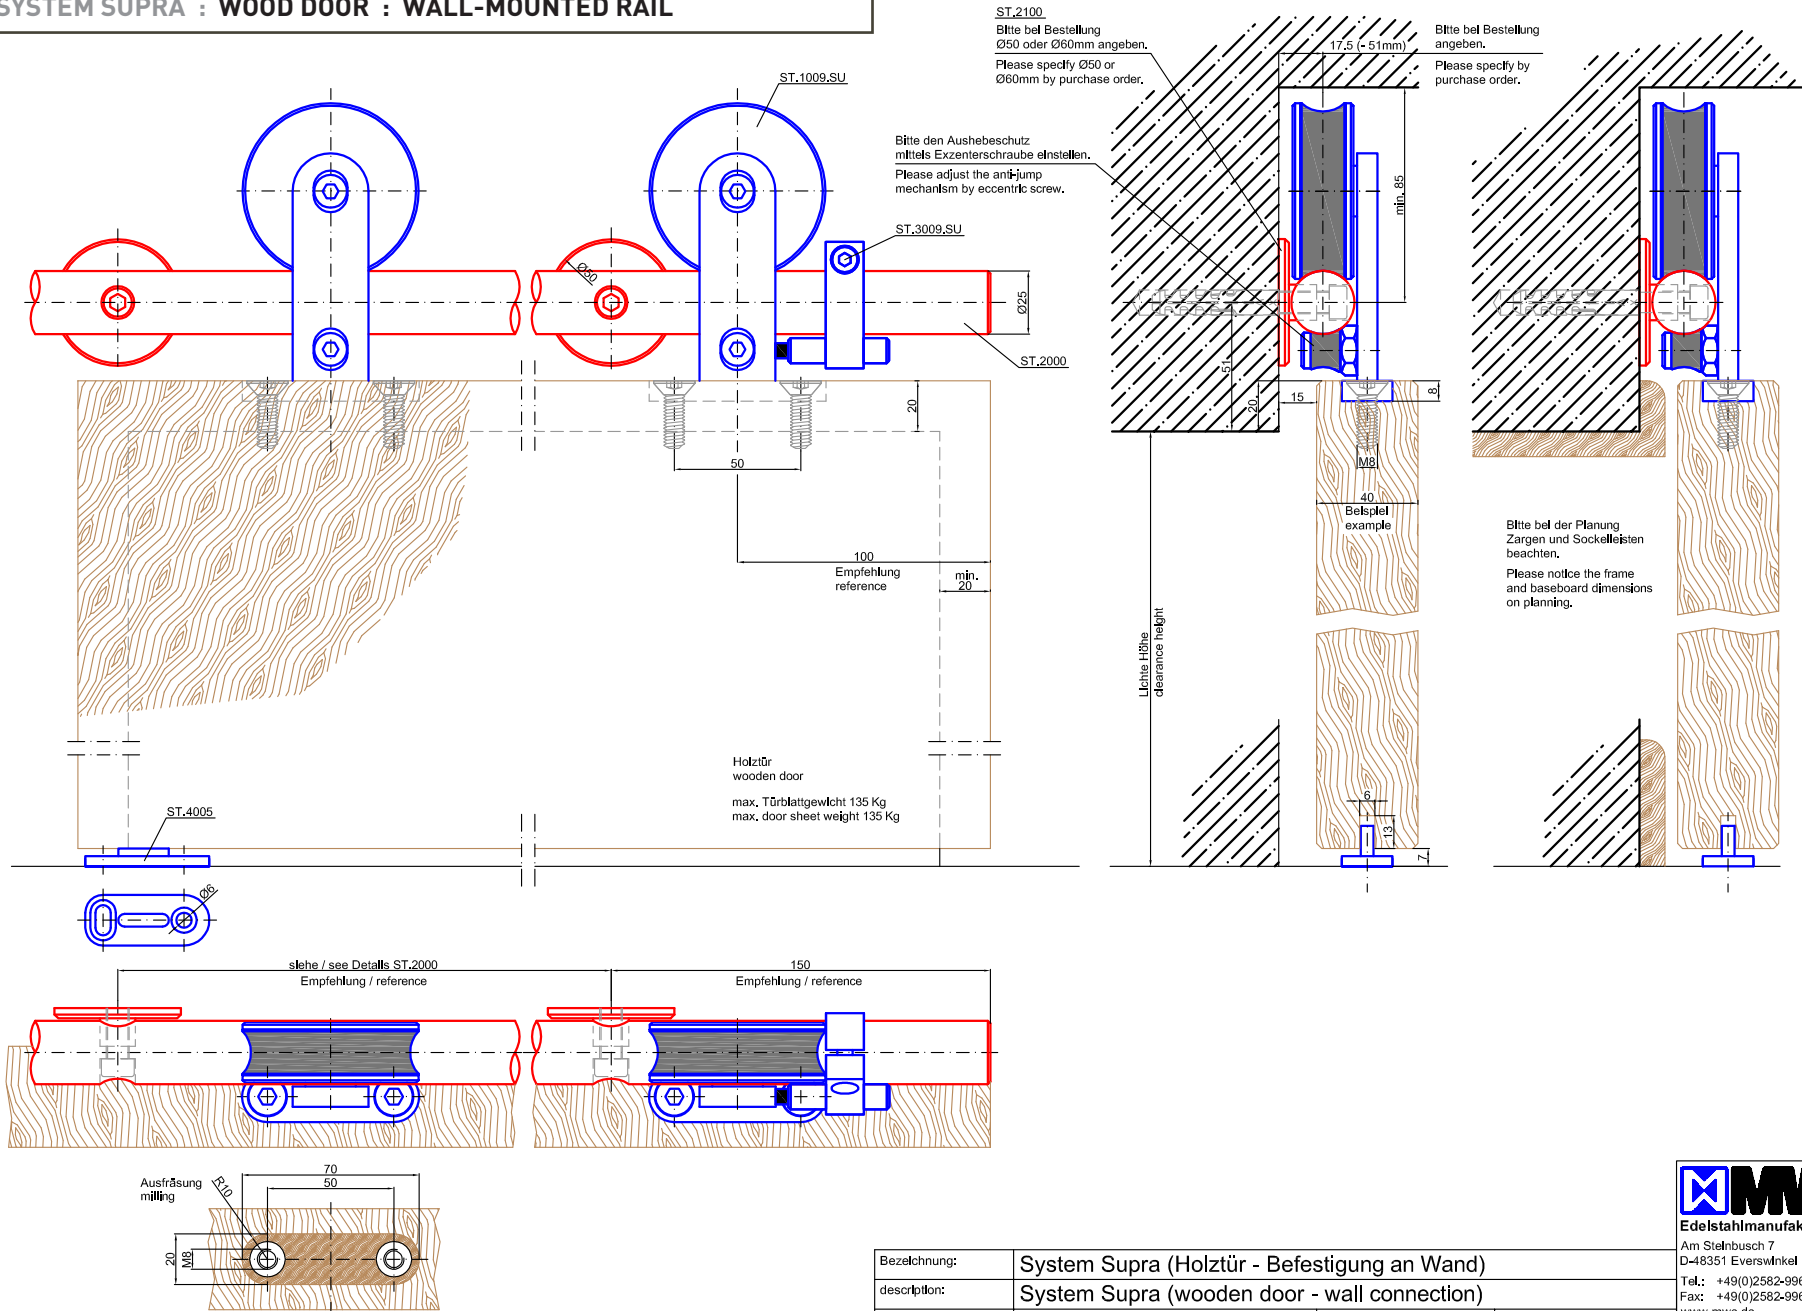

Technische Änderungen vorbehalten - subject to change without notice!

Bezeichnung:	System Supra (Holztür - Befestigung an Wand)		
description:	System Supra (wooden door - wall connection)		
Modell: model:	ST.1009.SU	CAD-Maßstab: CAD-scale:	1:1 (CAD)
		Datum: date:	19.01.2011

**MWE**  
 Edelstahlmanufaktur GmbH  
 Am Stelmbusch 7  
 D-48351 Everswinkel  
 Tel.: +49(0)2582-9960-0  
 Fax: +49(0)2582-9960-128  
 www.mwe.de  
 Info@mwe.de